


III/35722 Podhořany u Nových Hradů, opěrná zeď

termín : od 30.10.2026 - 30.11.2026 **původní termín : 3.8.2026 - 29.10.2026**

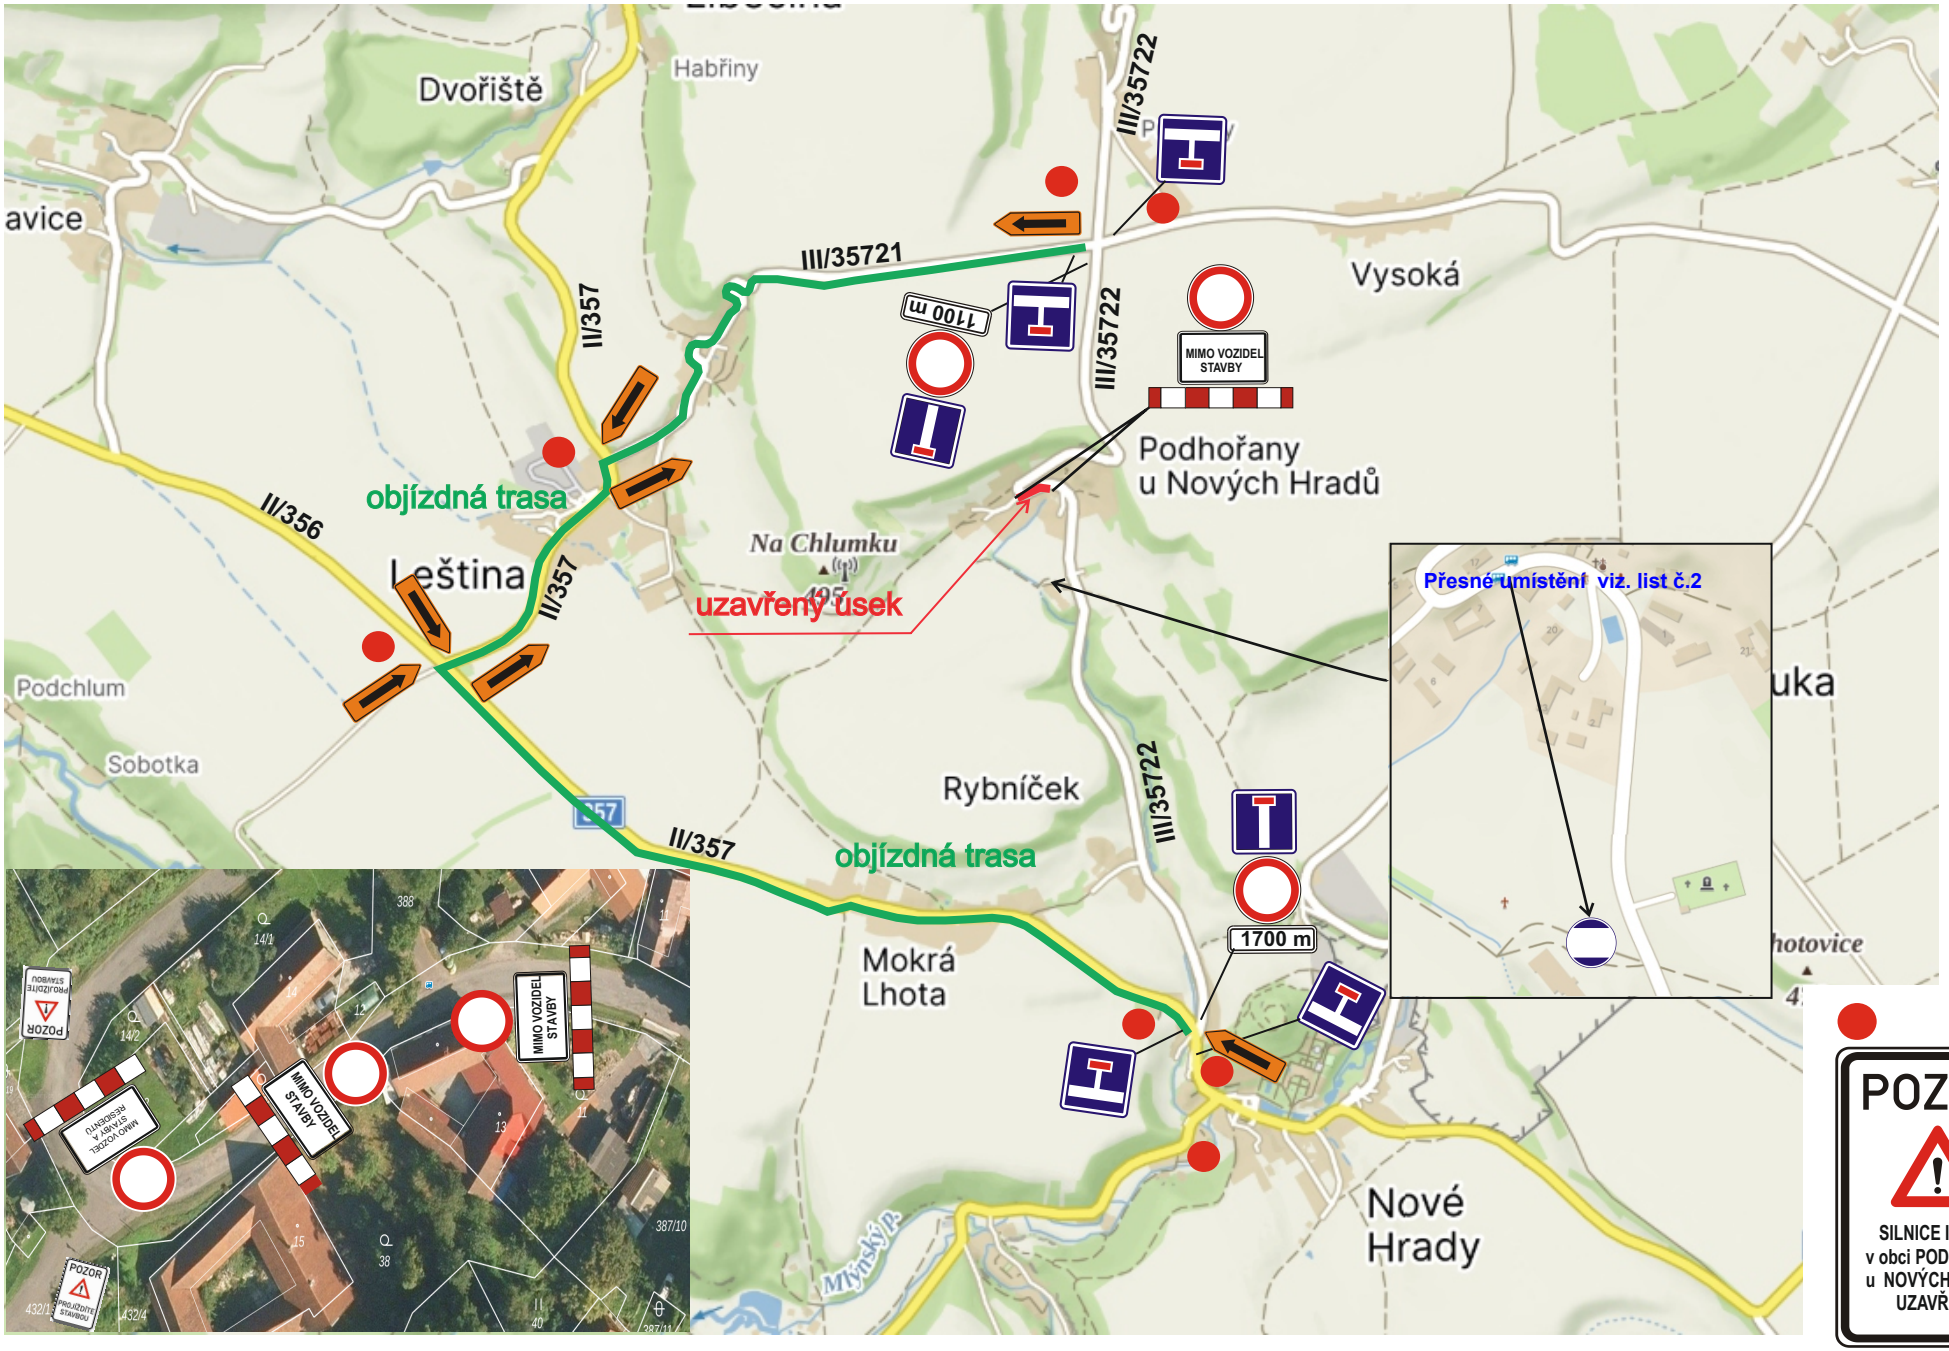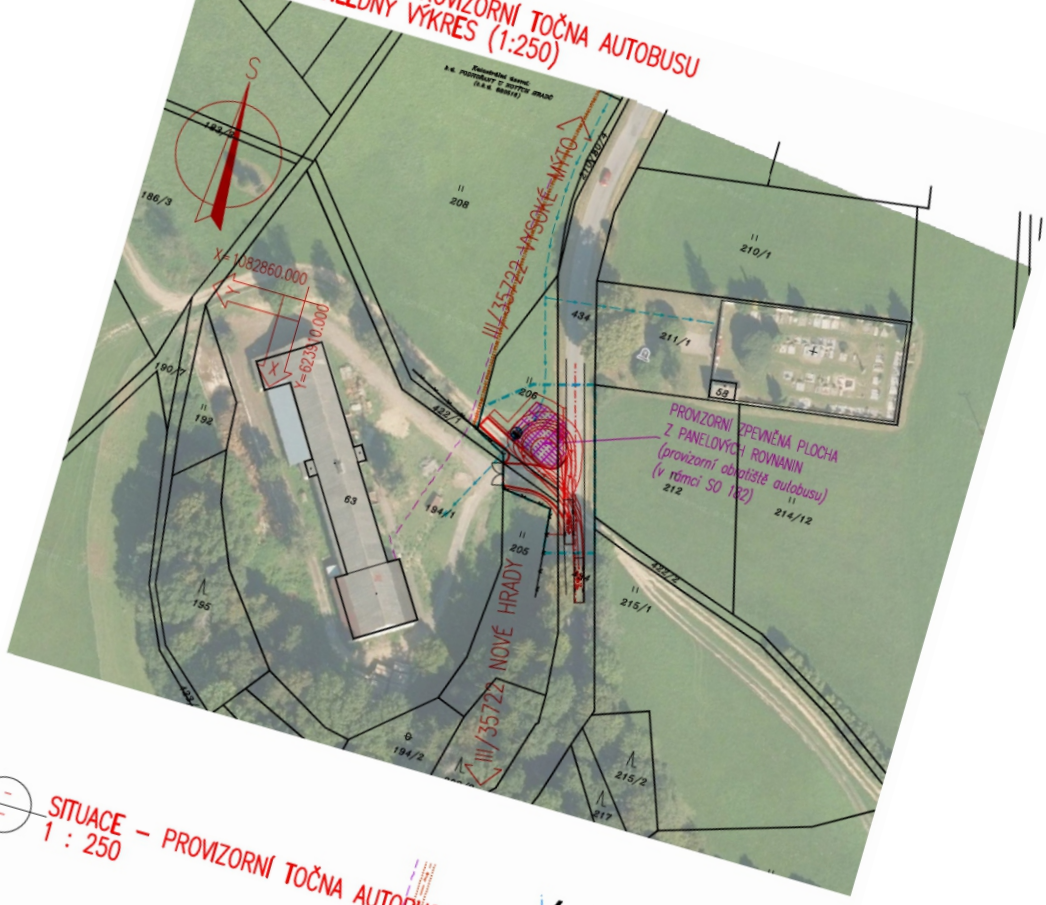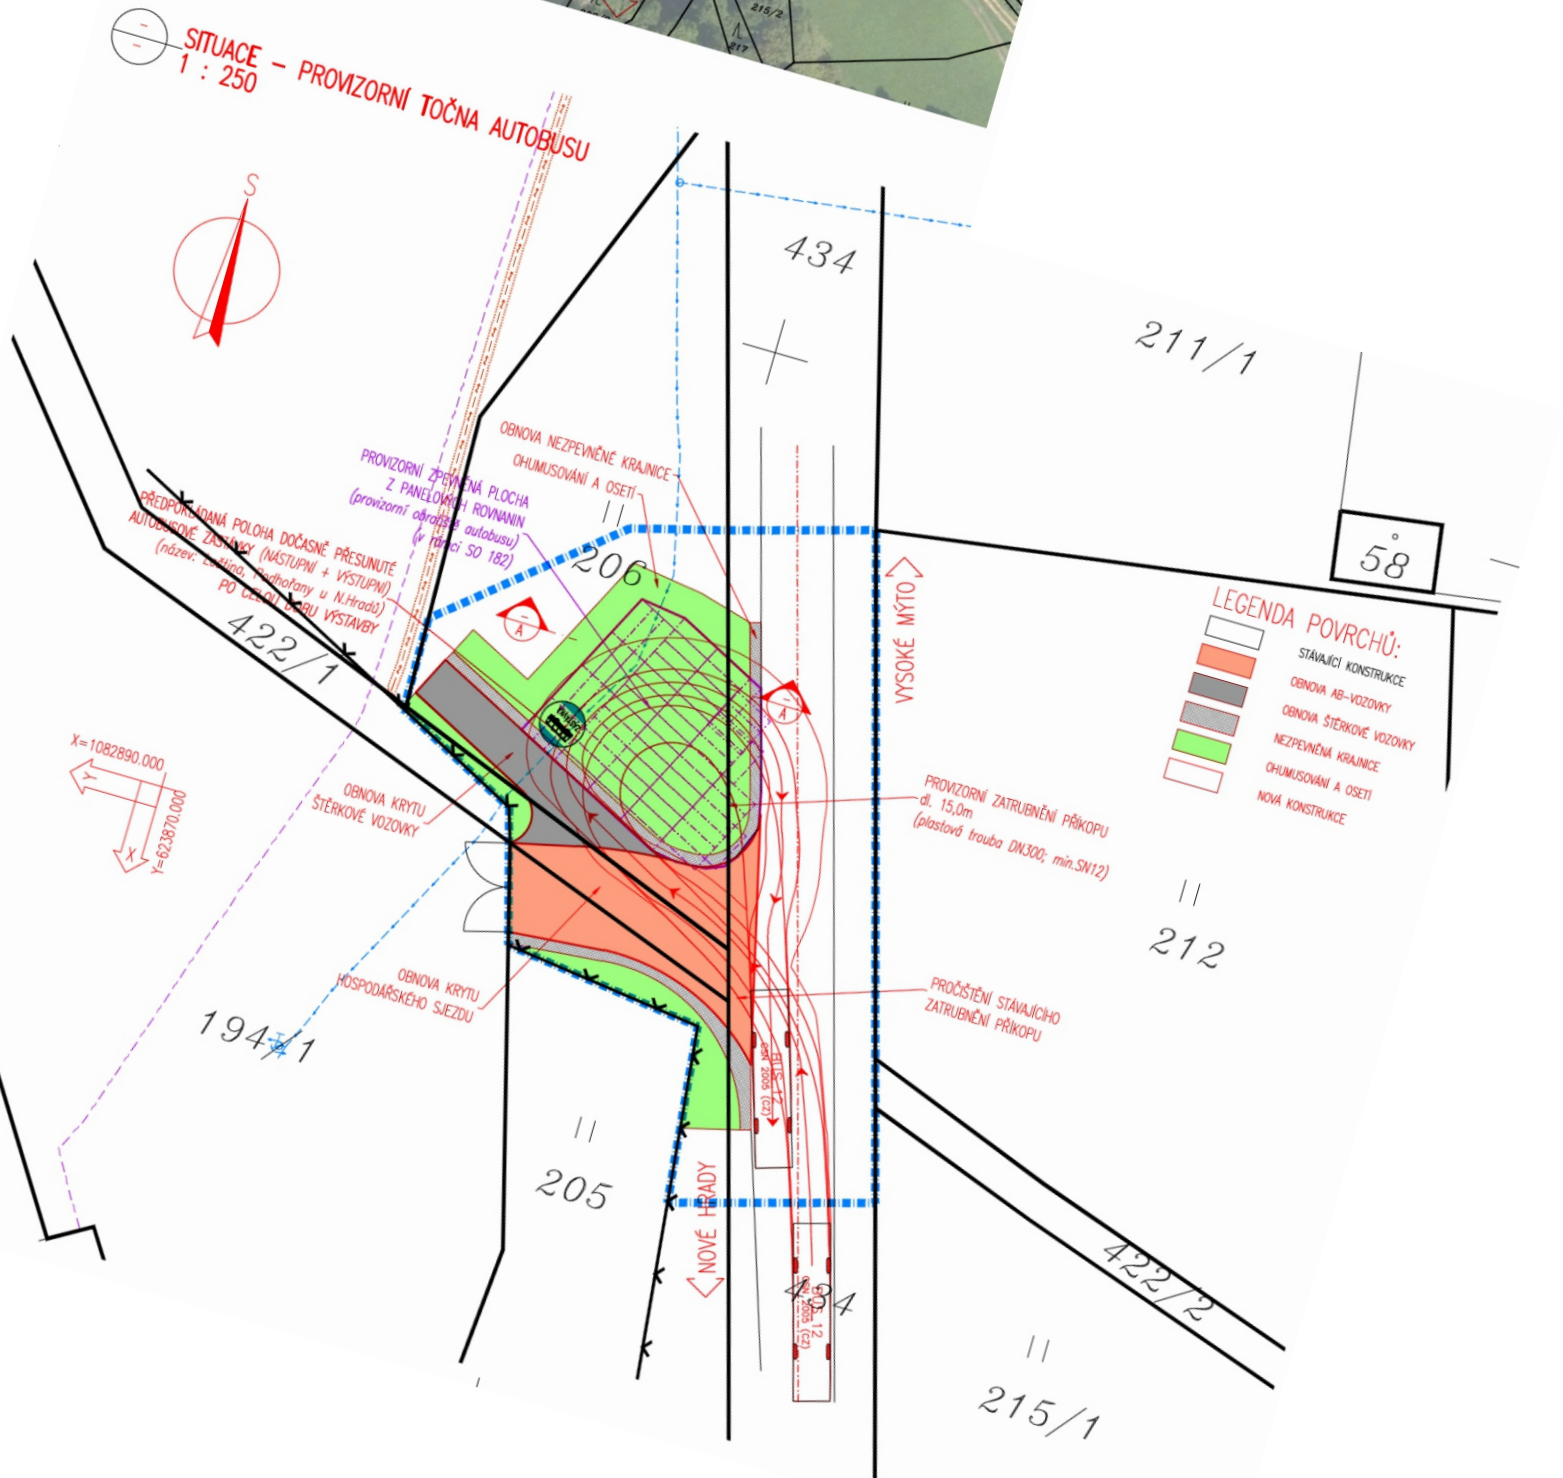


PROVIZORNÍ TOČNA AUTOBUSU
ELNÝ VÝKRES (1:250)
III/35722 VYSOKÉ MÝTO
III/35722 NOVÉ HRADY
PROVIZORNÍ ZPEVNĚNÁ PLOCHA
Z PANELOVÝCH ROVNANIN
(provizorní obratiště autobusu)
(v rámci SO 182)
X=1082860.000
Y=623870.000
208
210/1
211/1
434
206
212
214/12
205
215/1
215/2
194/1
194/2
195
192
190/7
186/3
63
58
217


SITUACE – PROVIZORNÍ TOČNA AUTOBUSU
1 : 250
S
434
211/1
58
206
212
205
194/1
422/1
422/2
215/1
VYSOKÉ MÝTO
NOVÉ HRADY
PROVIZORNÍ ZPEVNĚNÁ PLOCHA
Z PANELOVÝCH ROVNANIN
(provizorní obratiště autobusu)
(v rámci SO 182)
OBNOVA NEZPEVNĚNÉ KRAJNICE
OHUMUSOVÁNÍ A OSETÍ
PŘEDPOKLÁDANÁ POLOHA DOČASNĚ PŘESUNUTÉ
AUTOBUSOVÉ ZASTÁVKY (NÁSTUPNÍ + VÝSTUPNÍ)
(název: Sokolov, Podhořany u N.Hradů)
PO DOBU OBOU VÝSTAVBY
X=1082890.000
Y=623870.000
OBNOVA KRYTU
ŠTĚRKOVÉ VOZOVKY
OBNOVA KRYTU
HOSPODÁŘSKÉHO SJEZDU
PROVIZORNÍ ZATRUBNĚNÍ PŘÍKOPU
dl. 15,0m
(plastová trouba DN300; min.SN12)
PROČIŠTĚNÍ STÁVAJÍCÍHO
ZATRUBNĚNÍ PŘÍKOPU
ETERNIT 2000 (CZ)
LEGENDA POVRCHŮ:
STÁVAJÍCÍ KONSTRUKCE
OBNOVA AB-VOZOVKY
OBNOVA ŠTĚRKOVÉ VOZOVKY
NEZPEVNĚNÁ KRAJNICE
OHUMUSOVÁNÍ A OSETÍ
NOVÁ KONSTRUKCE